

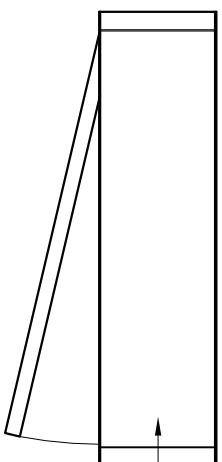


BOVENAANZICHT

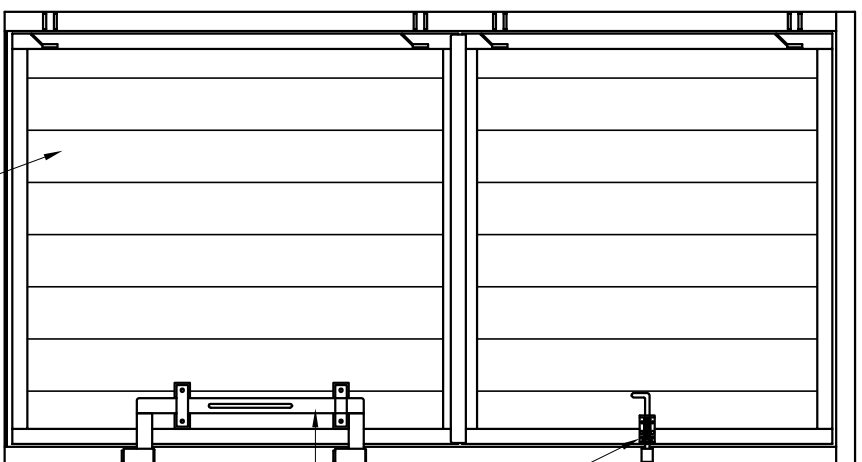

kozijn U-profiel voor spouwmuur 30 cm.

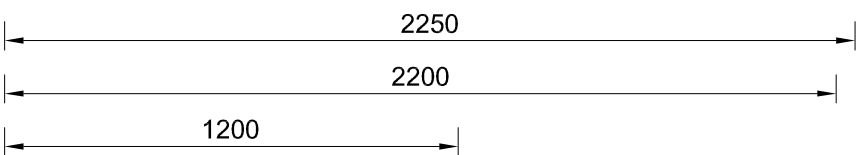

veerslot

2-punts schuifgrendel

28 mm. hardhouten of 32 mm.
massieve kunststof tand/groef planken

VOORANZICHT

BEDAF STALLENBOUW BV

Klant

Buitendeur in 2 delen

Schaal:
1:20 / mm.

Omschrijving

Kozijn U-profiel voor muur 30 cm.

formaat A4