


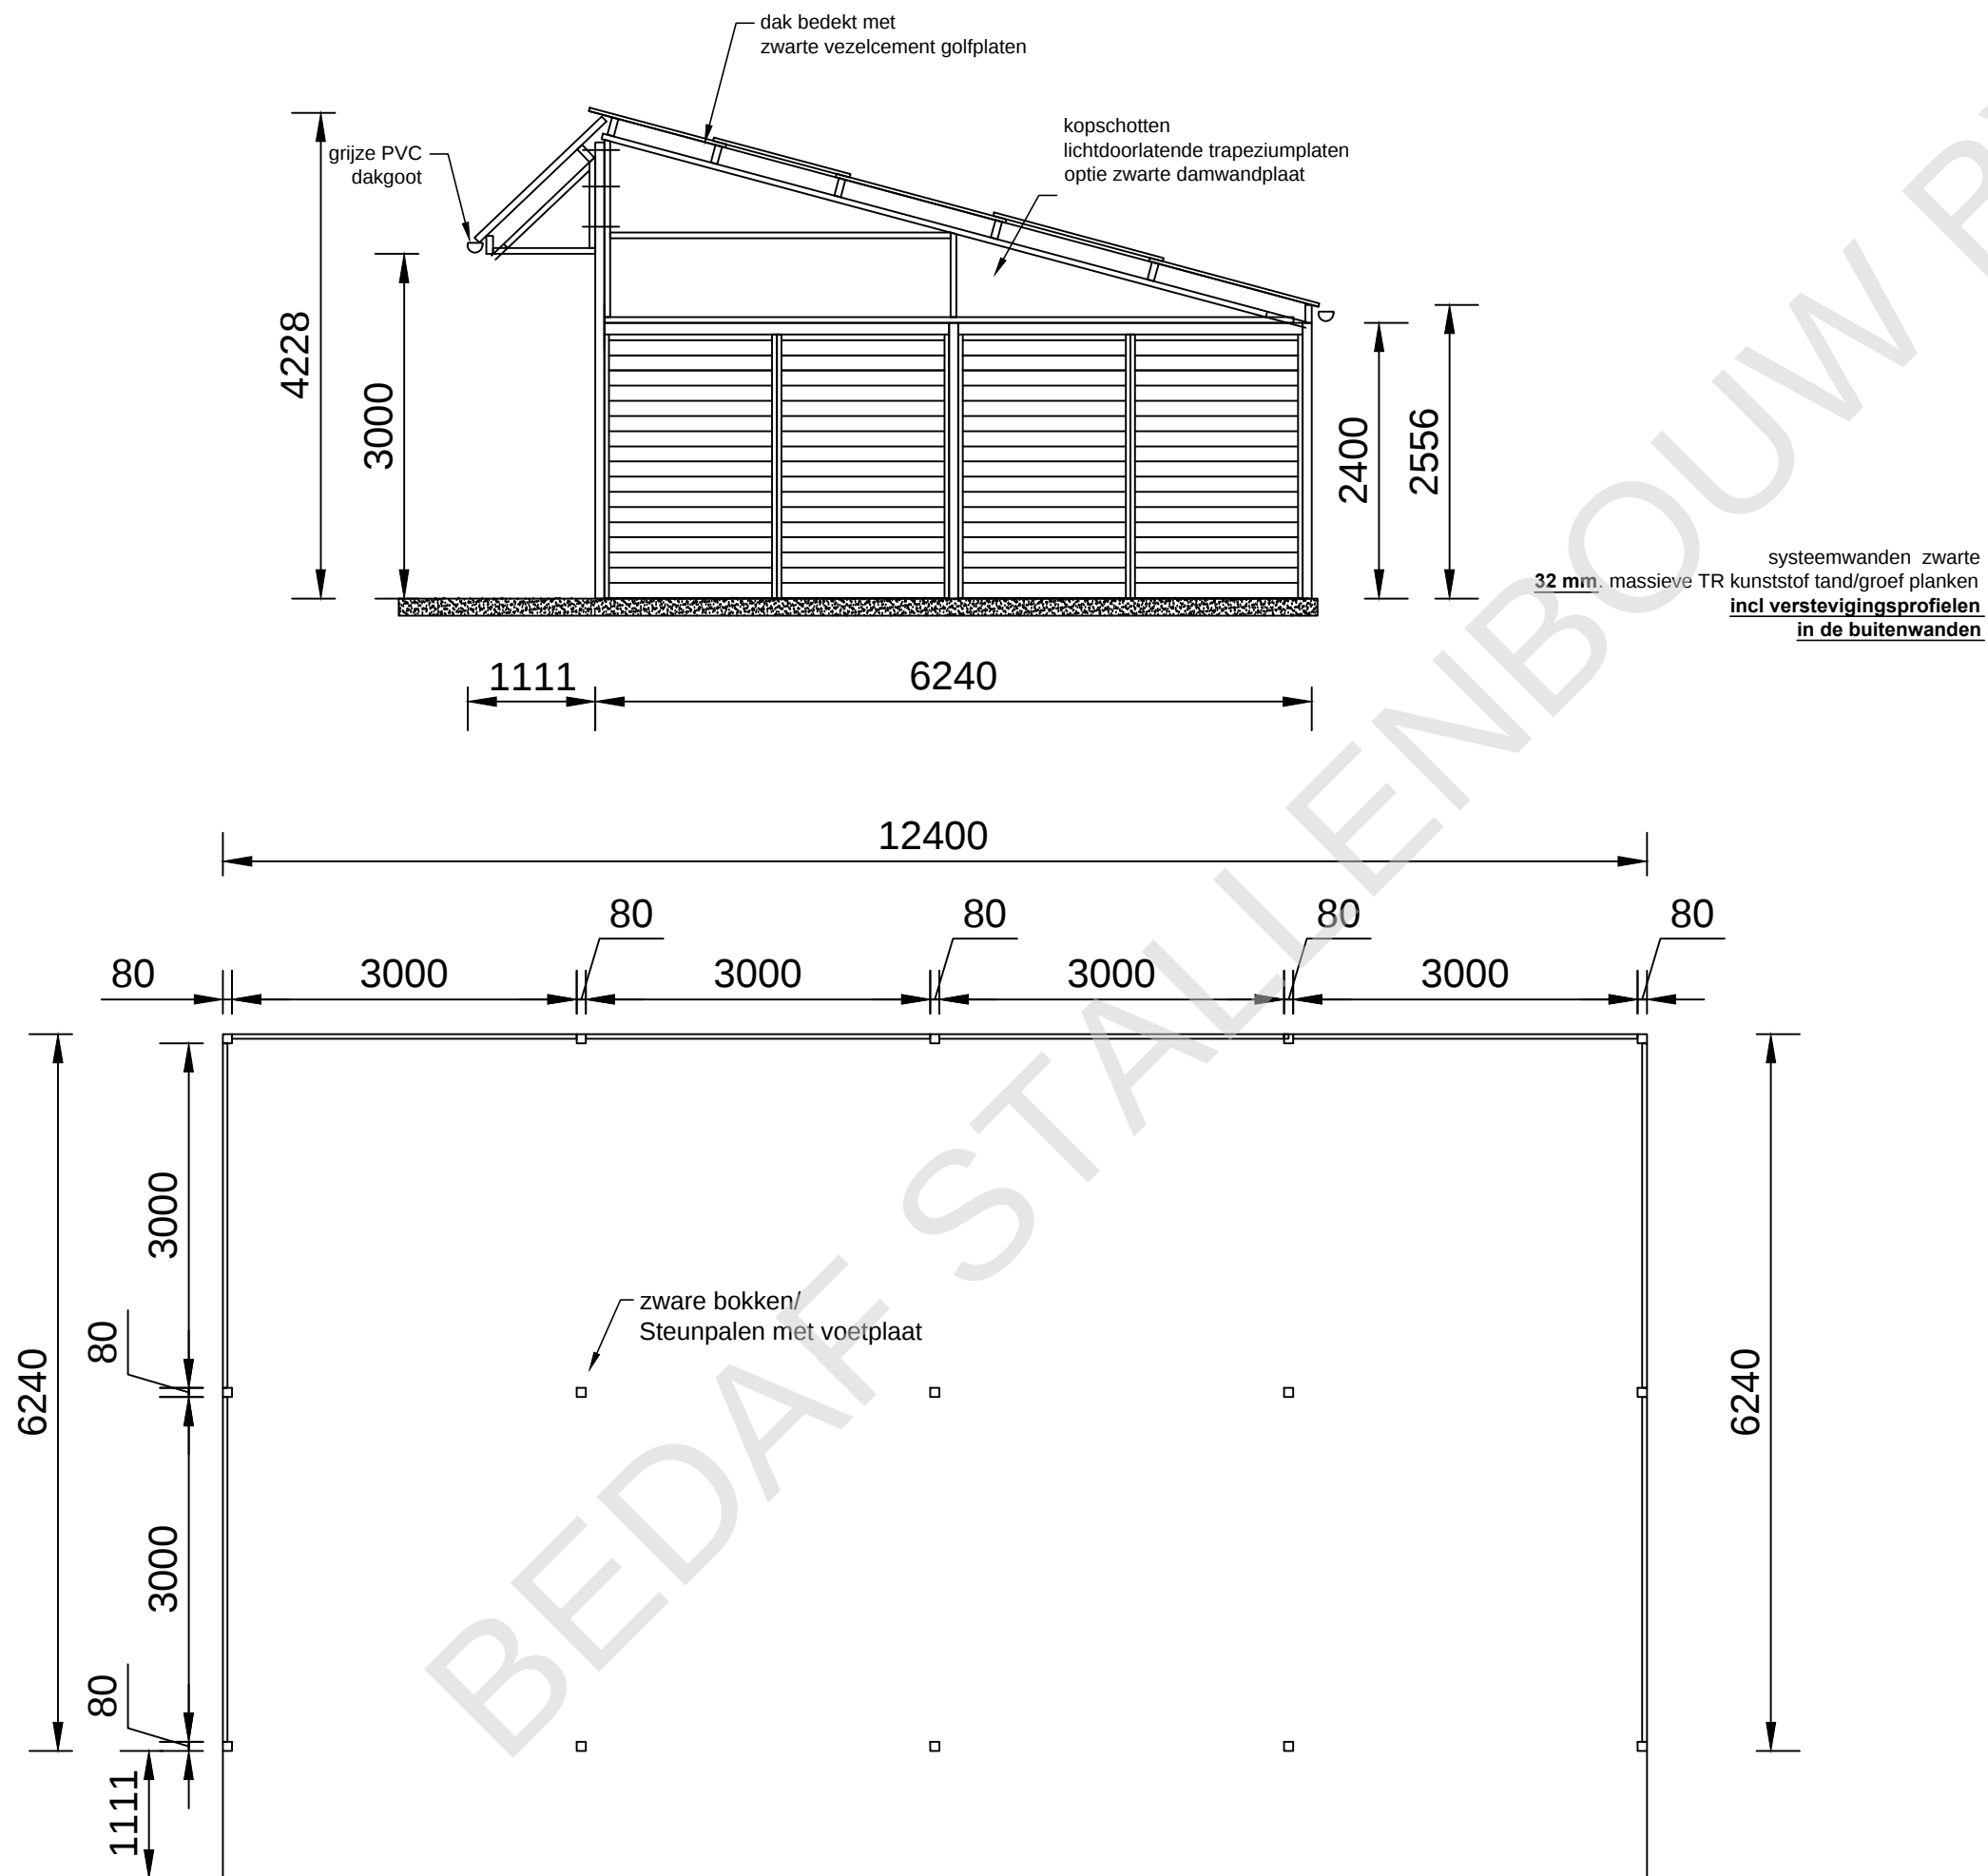

BEDAF STALLENBOUW BV	
Klant	datum:
Woonplaats	schaal:
--	--
Omschrijving	formaat A3
--	
Alles standaard thermisch verzinkt. Alle lassen A:3, tenzij anders vermeld. Volgens EN 1090-2, EXC 1.	