

# BEDAF STALLENBOUW BV

## Standaard Binnenstal

Buntweg 2  
4885KT ACHTMAAL  
Tel: 0031 (0)76 5984885  
Fax: 0031 (0)76 5985951  
info@bedafstallenbouw.nl  
www.bedafstallenbouw.nl



Desbetreffende informatie geeft u een zo duidelijk mogelijk beeld van de door ons geleverde binnenstallen. Wij produceren alles in eigen fabriek dus bijna iedere gewenste afmeting en/of samenstelling is mogelijk, indien gewenst kunnen wij ook de montage verzorgen. Mocht u nog vragen hebben na het lezen van deze gegevens dan vernemen wij dat graag.

### **Standaard binnenstal**

Op de bijgevoegde tekening is een voorwand weergegeven, de zijwand heeft exact dezelfde afmetingen maar deze heeft geen deur en ook geen voederopening.

### **Afwerking**

- Gegalvaniseerd.
- Materiaal:   \* Koker       40 x 40 x 2  
                  \* U-profiel   40 x 40 x 3  
                  \* Buis         22 x 1,5 (spijlafstand 6 cm. tussenin)
- Opvulling:   \* Hardhout 28 mm. dik  
                  \* Massieve kunststof 32 mm. dik (bruin, zwart, grijs, groen, beige)

### **Voorwand**

- Afmetingen weergegeven op bijgevoegde tekening
- Schuifdeur met trekstang slot
- ROB-rails, 2x dubbele wielen, gemonteerd
- Deur links of rechts geplaatst, eventueel met standaard V-vorm weefopening
- Voederopening

### **Zijwand / Achterwand**

- Bovenzijde tralies
- Geheel gesloten

### **Standaard afmetingen l x h**


- 2,50 mtr. x 2,20 mtr.
- 3 mtr. x 2,20 mtr.
- 3,50 mtr. x 2,20 mtr.
- 4 mtr. x 2,20 mtr. (koker 50x50x2)

### **Maatwerk o.a:**

- Luxe sierwanden
- Uitschuifbare tussenwanden
- Zadelkasten ingebouwd in voorwand
- Draaibare voor/zijwanden
- Voederwanden
- Wasplaatswanden

*Alle vermelde prijzen zijn excl. 19% btw, af werkplaats.*

2500-3000-3500-4000

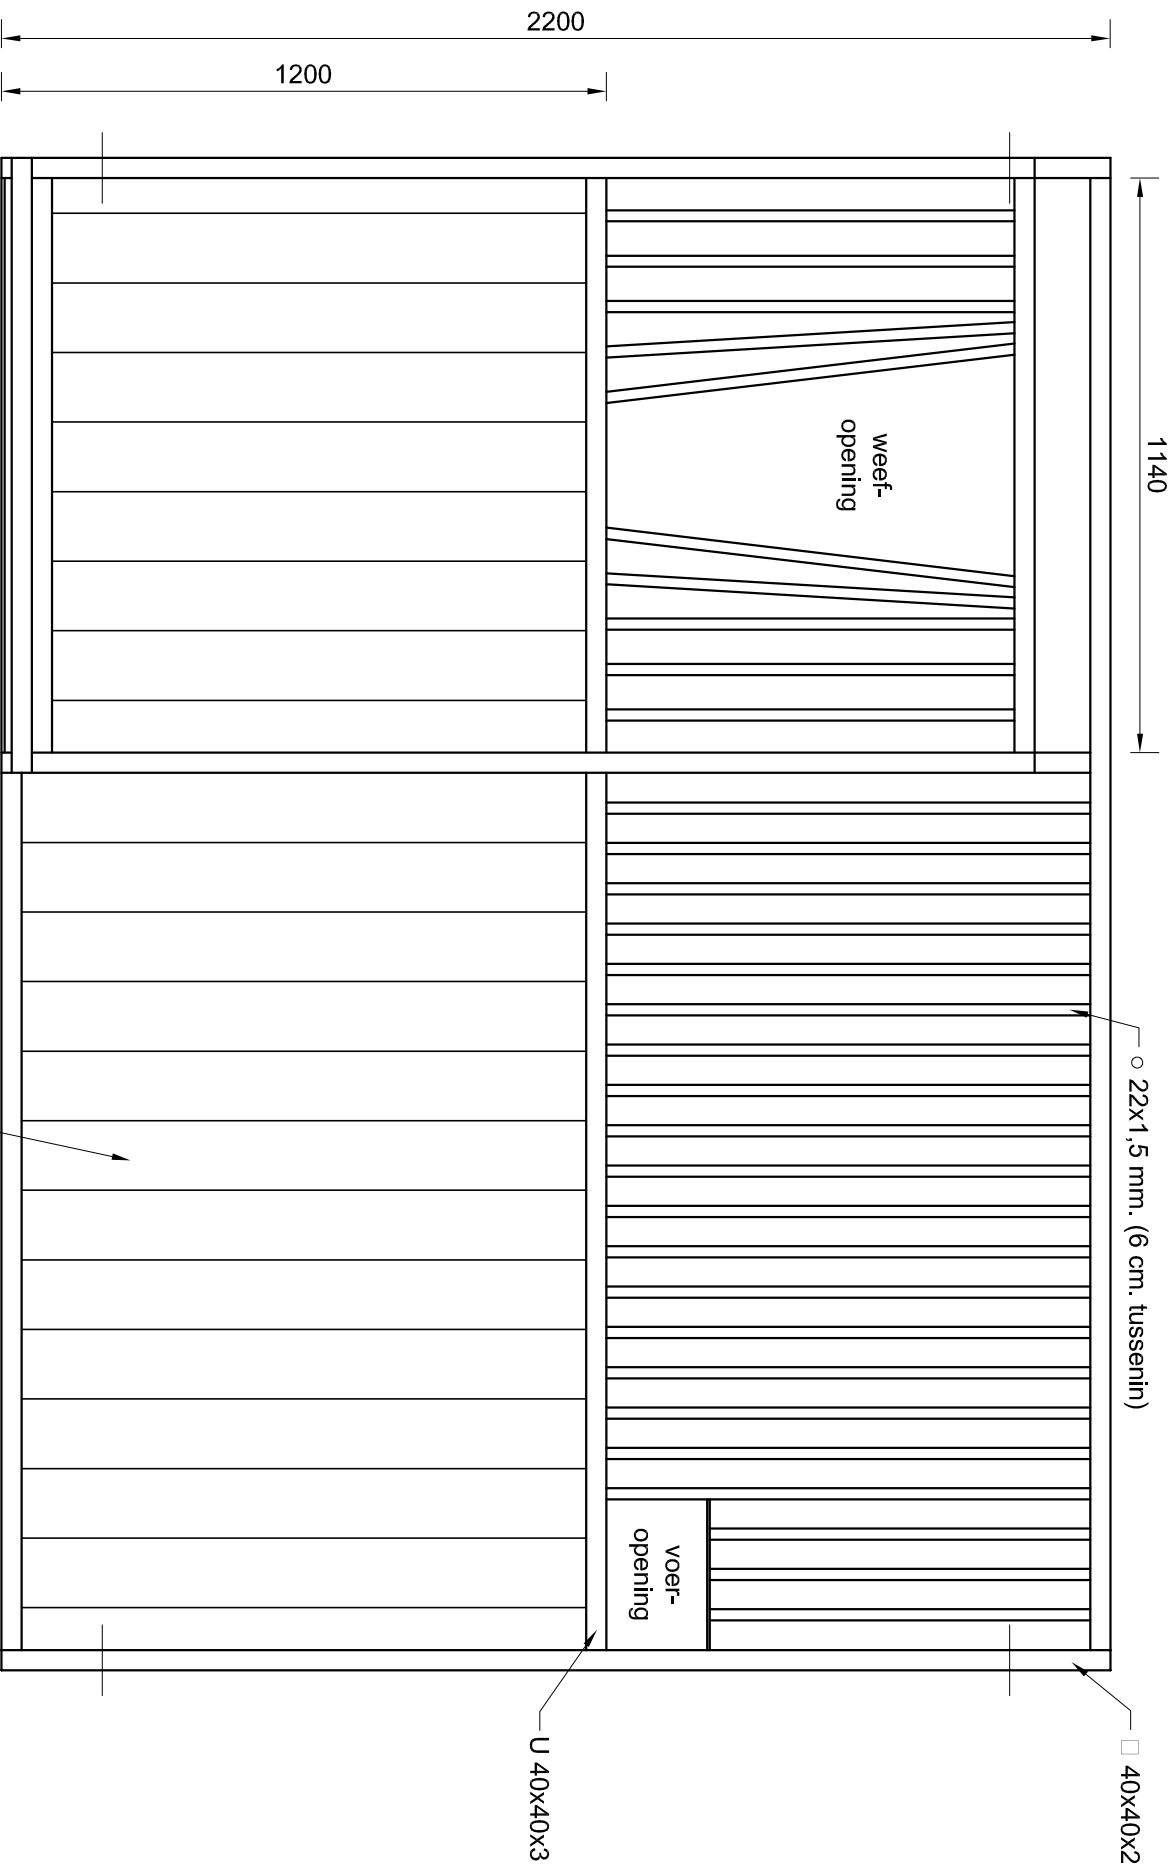

28 mm. hardhouten of 32 mm. massieve kunststof tand/groef planken

o 22x1,5 mm. (6 cm. tussenin)

voer-  
opening

U 40x40x3

□ 40x40x2

# BEDAF STALLENBOUW BV

Klant	Schaal:
Binnenbox	maten in mm.
Omschrijving	formaat A4
Voorwand standaard	