
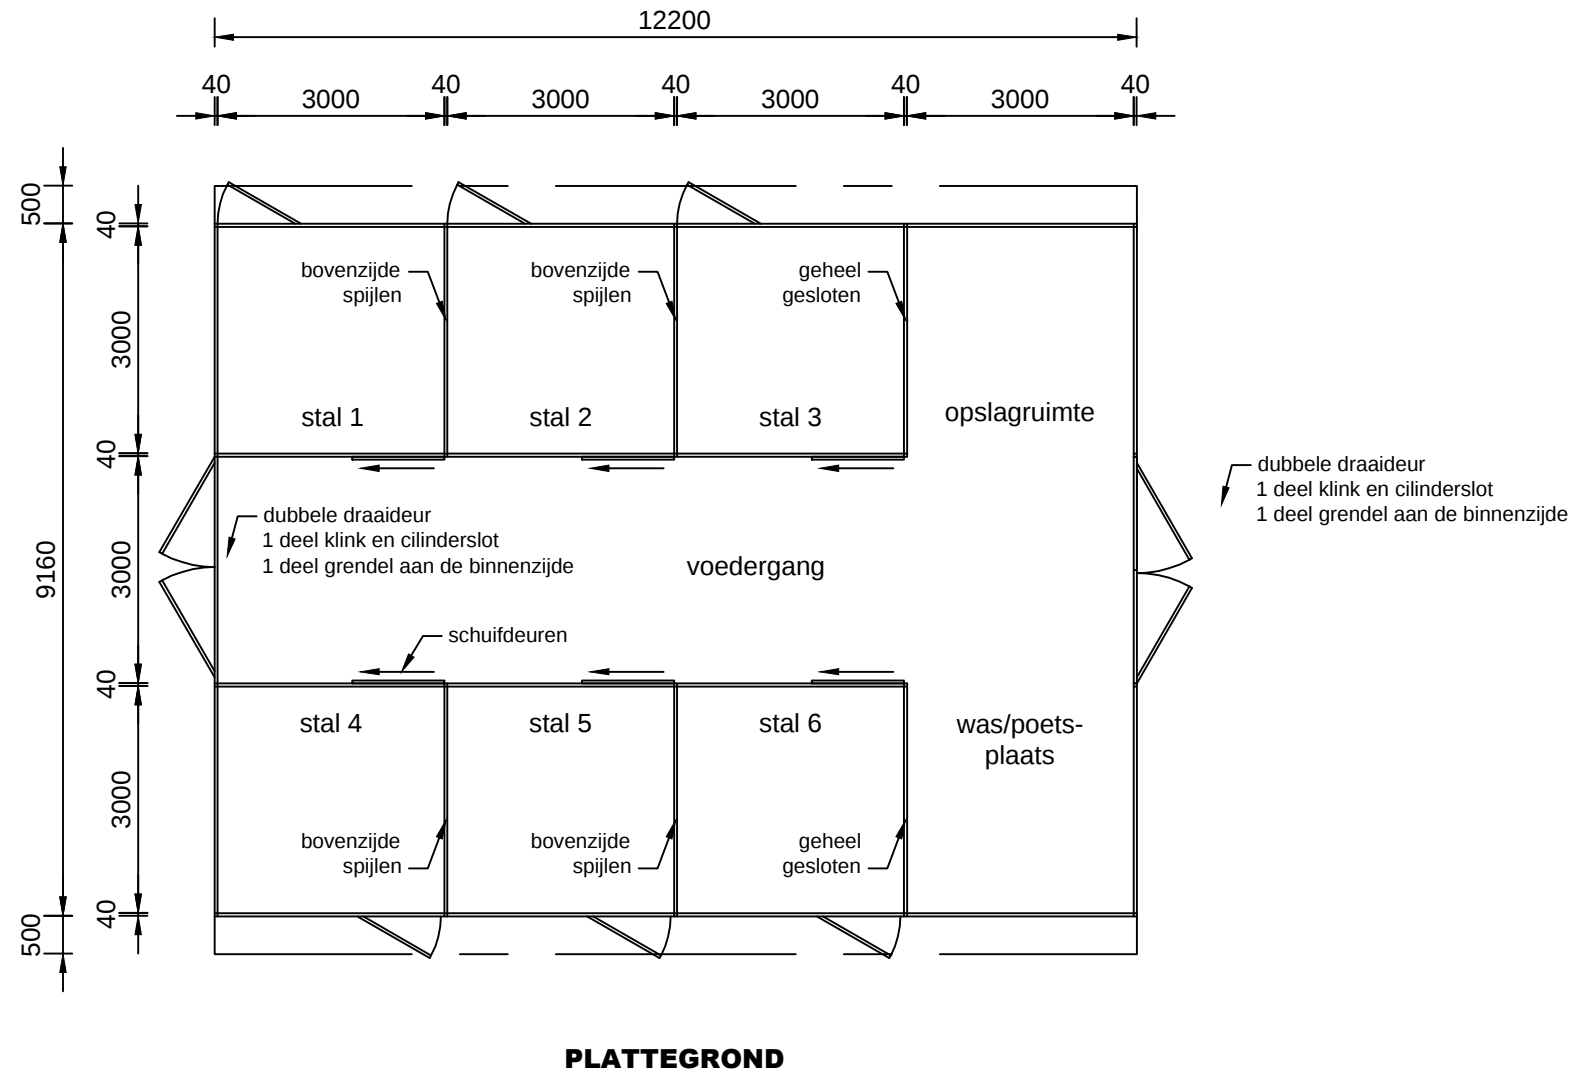
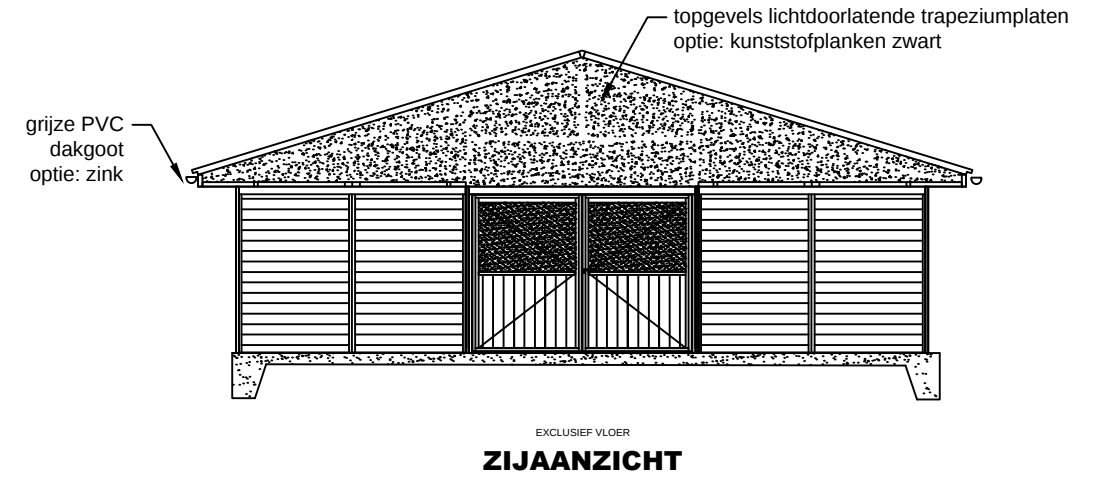


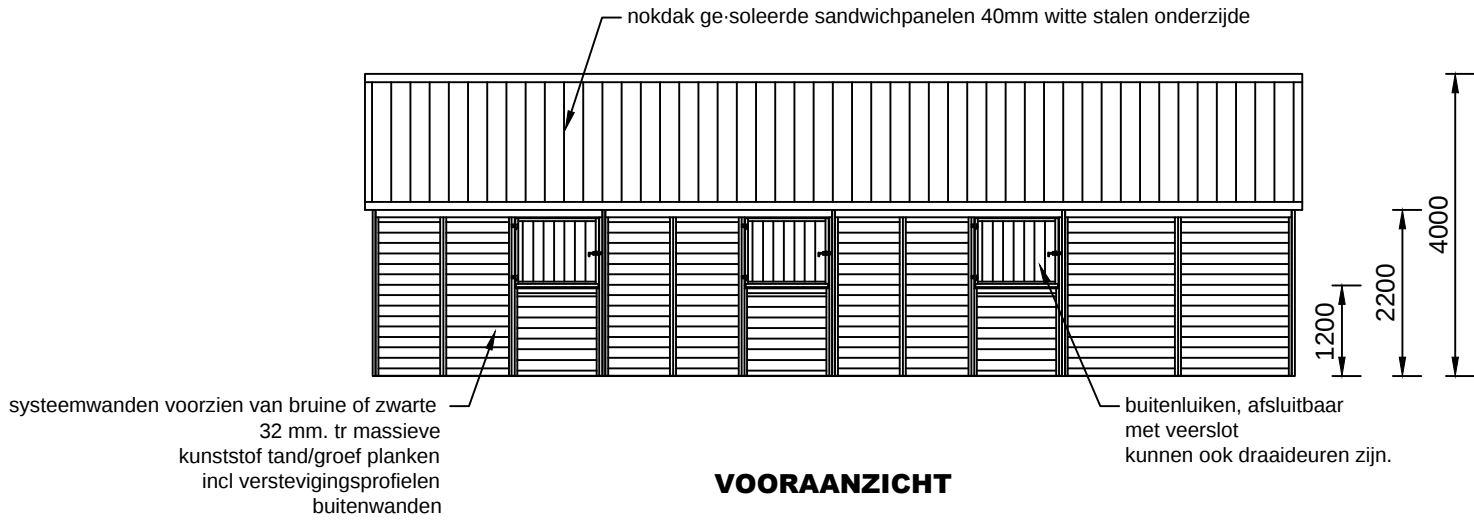

BEDAF STALLENBOUW BV		
Klant	Buitenstal 9160mm x 12200mm	schaal: 1:100 / mm.
Omschrijving	Paardenstallen met middengang	formaat A3